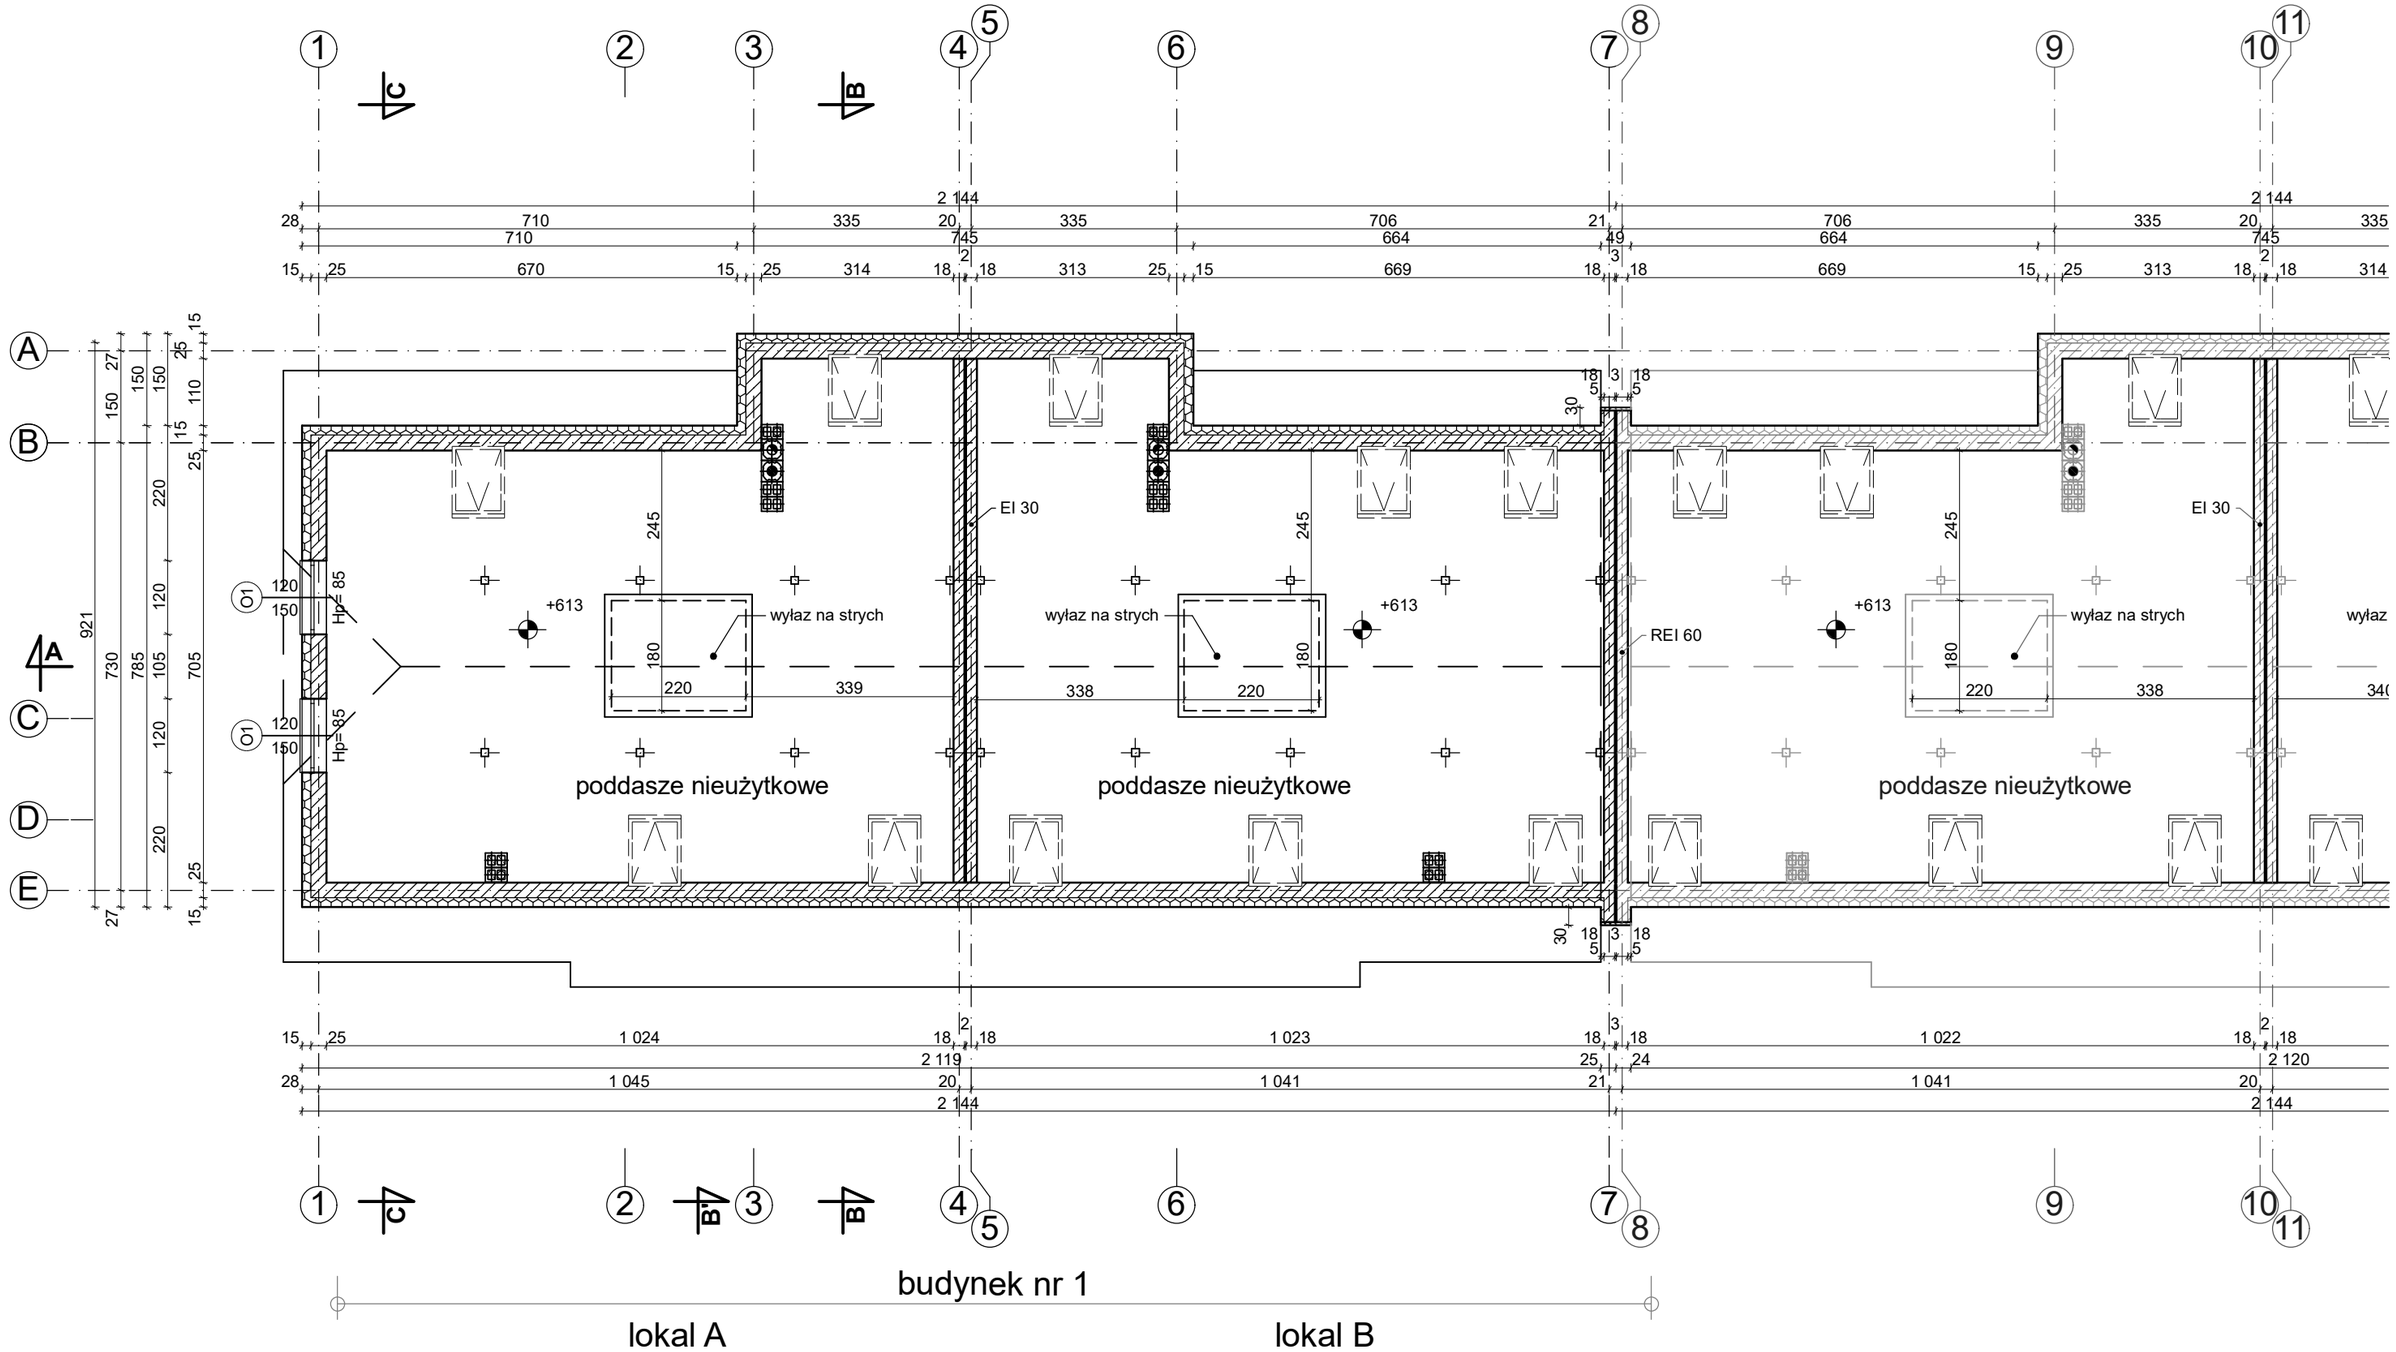

PROJEKT ARCHITEKTONICZNO - BUDOWLANY

Temat: PROJEKT 2 BUDYNKÓW MIESZKALNYCH JEDNORODZINNYCH DWULOKALOWYCH W ZABUDOWIE BLIŹNIACZEJ (BUDYNKI NR: 1, 2)	Projektant: mgr inż. arch. KAROLINA SZERSZENOWICZ uprawnienia budowlane w specjalności architektonicznej do projektowania bez ograniczeń upr. nr: MA/077/10	
	Nr ark.: A-3	Nazwa rysunku: RZUT PODDASZA NIEUŻYTKOWEGO budynek nr 1
Lokalizacja: dz. nr ew. 289/3, obręb ew. 143409_5.0013 Nadma, jedn. ew. 143409_5 Radzymin ob. wiejski, pow. wołomiński	Skala: 1:100	branża: ARCHITEKTURA wrzesień 2019

ARCHIDESIGN Karolina Szerszenowicz, ul. M. Kopernika 8A/36, 05-300 Mińsk Maz., NIP: 822-187-60-25, kom. 608 55 18 44